

LUOGO DI RACCOLTA N.2

LUOGO DI RACCOLTA N.1


- ☐ CASSETTA DI PRONTO SOCCORSO
- ☐ ALLARME ANTINCENDIO
- ☐ IDRANTE
- ☐ ESTINTORE
- ☐ QUADRO ELETTRICO
- ☐ LUOGO DI RACCOLTA
- ☐ TELEFONO D'EMERGENZA

NUMERI TELEFONICI UTILI
PRONTO INTERVENTO 113
VIGILI DEL FUOCO 115
PRONTO SOCCORSO 118

DISPOSIZIONI IN CASO DI ALLARME

- 1) METTERE IN ATTO IL PIANO DI EVACUAZIONE
- 2) CON CALMA E SENZA GRIDARE DIRIGERSI VERSO LE VIE DI FUGA INDICATE DAI COLORI DI ZONA
- 3) PORTARSI NEI LUOGHI DI RACCOLTA ED ATTENDERE DISPOSIZIONI DAGLI INSEGNANTI

LUOGO DI RACCOLTA N.3

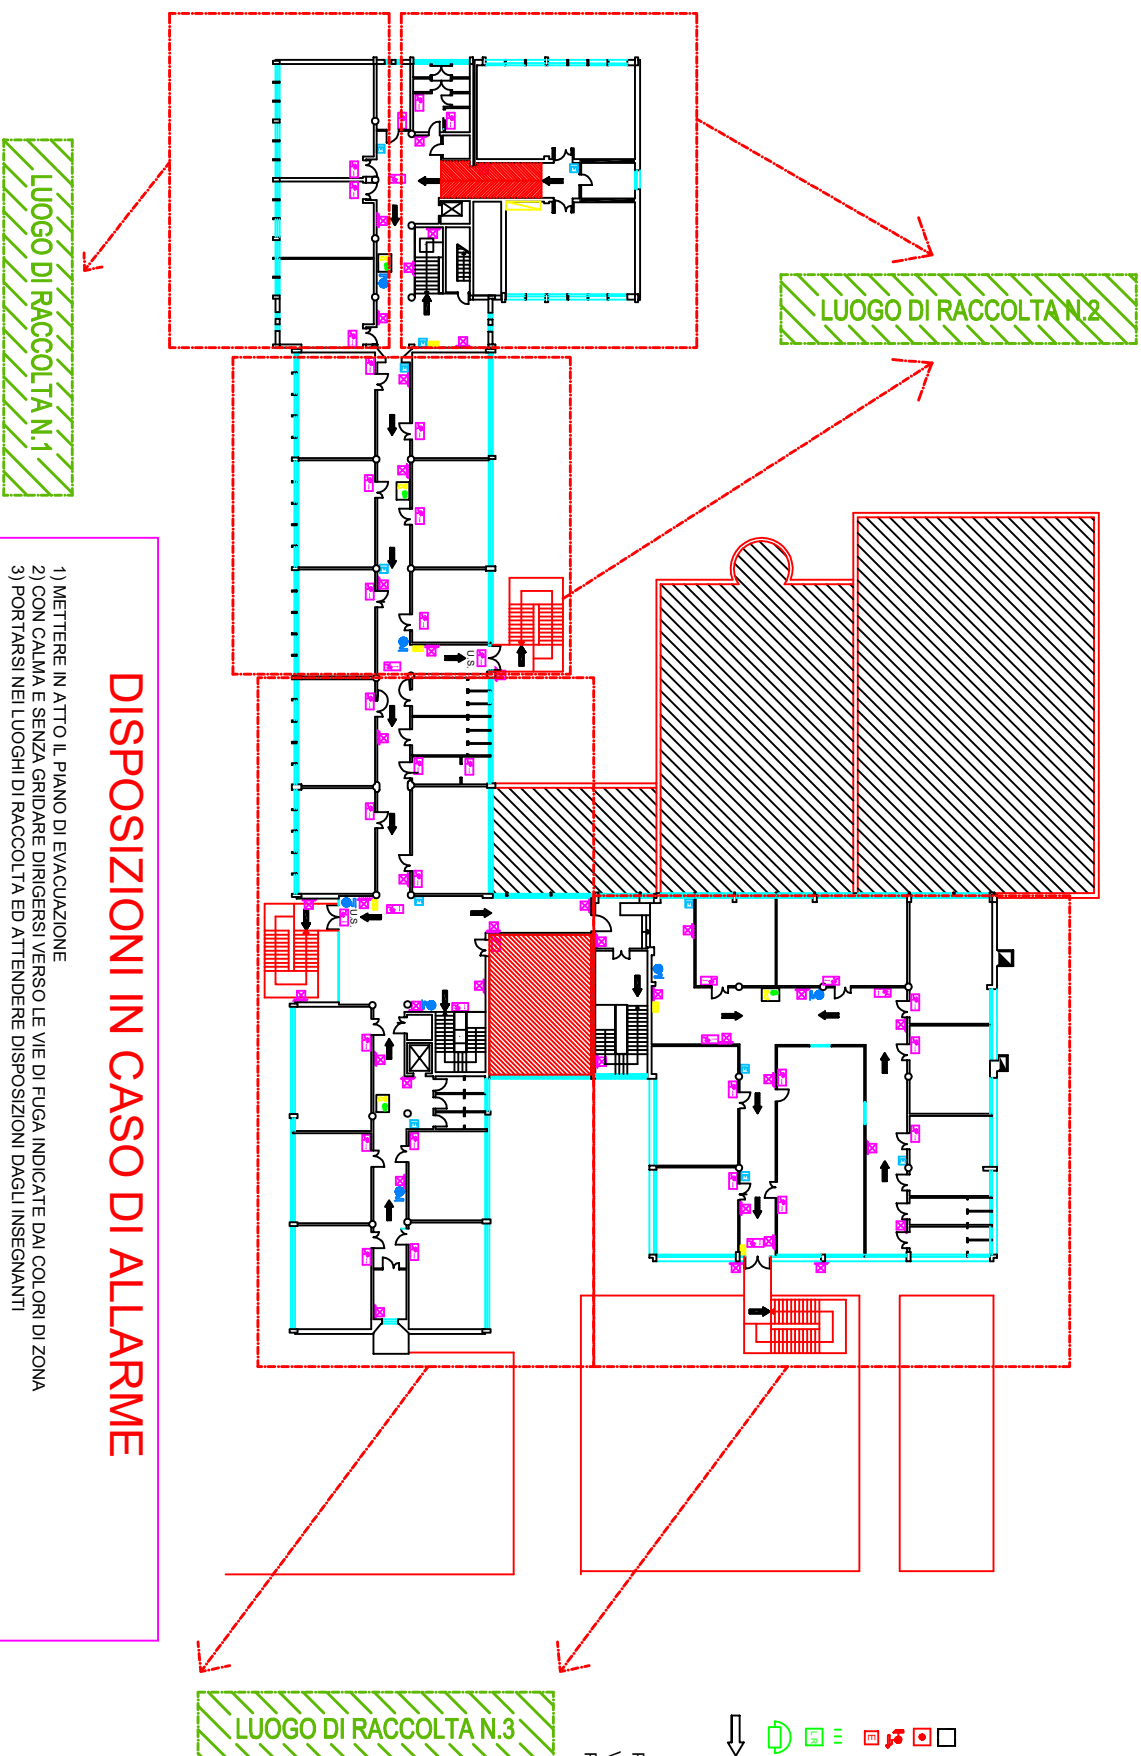

DISPOSIZIONI IN CASO DI ALLARME

- 1) METTERE IN ATTO IL PIANO DI EVACUAZIONE
- 2) CON CALMA E SENZA GRIDARE DIRIGERSI VERSO LE VIE DI FUGA INDICATE DAI COLORI DI ZONA
- 3) PORTARSI NEI LUOGHI DI RACCOLTA ED ATTENDERE DISPOSIZIONI DAGLI INSEGNANTI

- CASSETTA DI PRONTO SOCCORSO
- ALLARME ANTINCENDIO
- IDRANTE
- ESTINTORE
- QUADRO ELETTRICO
- LUOGO DI RACCOLTA
- TELEFONO D'EMERGENZA

NUMERI TELEFONICI UTILI

PRONTO INTERVENTO	113
VIGILI DEL FUOCO	115
PRONTO SOCCORSO	118




- ☐ CASSETTA DI PRONTO SOCCORSO
 - 🇮🇹 ALLARME ANTINCENDIO
 - 🚒 IDRANTE
 - 📠 ESTINTORE
 - ≡ QUADRO ELETTRICO
 - 🏠 LUOGO DI RACCOLTA
 - 📞 TELEFONO DI EMERGENZA

NUMERI TELEFONICI UTILI	
PRONTO INTERVENTO	113
VIGILI DEL FUOCO	115
PRONTO SOCCORSO	118

DISPOSIZIONI IN CASO DI ALLARME

- 1) METTERE IN ATTO IL PIANO DI EVACUAZIONE
- 2) CON CALMA E SENZA GRIDARE DIRIGERSI VERSO LE VIE DI FUGA INDICATE DAL COLORI DI ZONA
- 3) PORTARSI NEI LUOGHI DI RACCOLTA ED ATTENDERE DISPOSIZIONI DAGLI INSEGNANTI

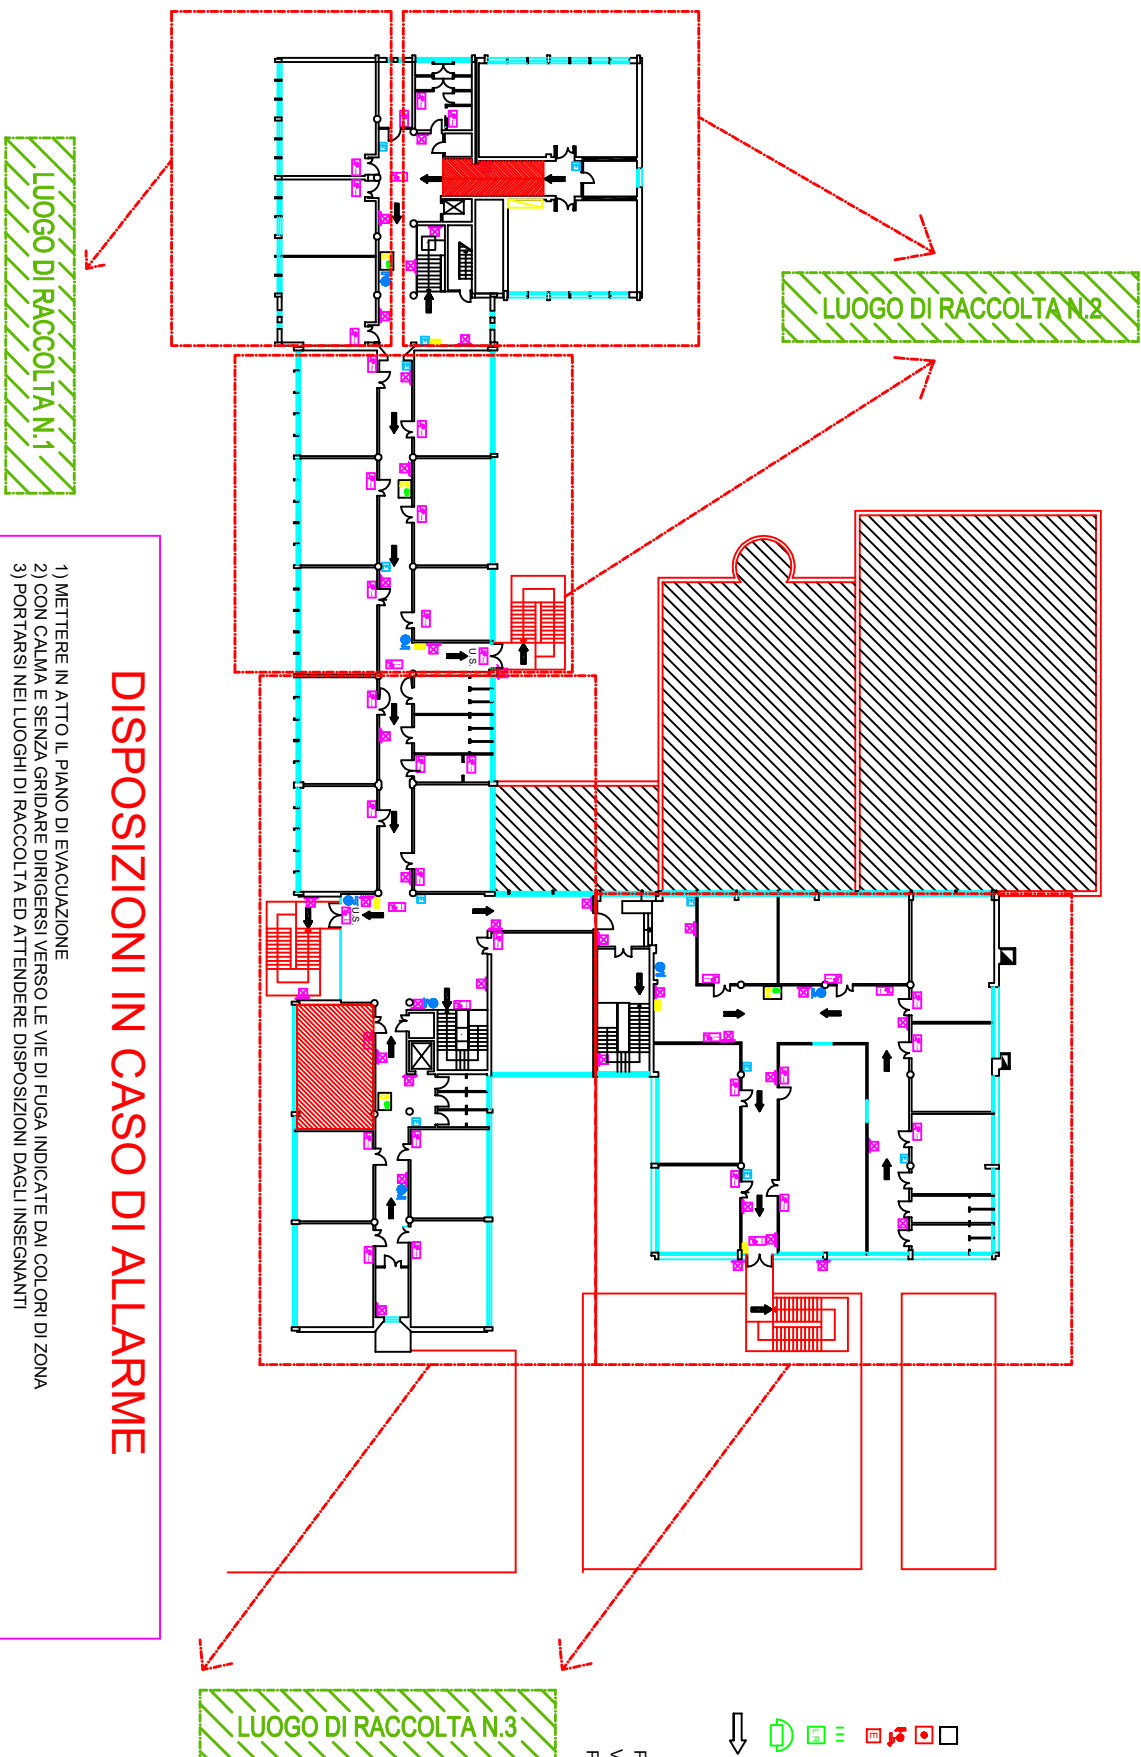


DISPOSIZIONI IN CASO DI ALLARME

- 1) METTERE IN ATTO IL PIANO DI EVACUAZIONE
- 2) CON CALMA E SENZA GRIDARE DIRIGERSI VERSO LE VIE DI FUGA INDICATE DAI COLORI DI ZONA
- 3) PORTARSI NEI LUOGHI DI RACCOLTA ED ATTENDERE DISPOSIZIONI DAGLI INSEGNANTI

- ☐ CASSETTA DI PRONTO SOCCORSO
- ☐ ALLARME ANTINCENDIO
- ☐ IDRANTE
- ☐ ESTINTORE
- ☐ QUADRO ELETTRICO
- ☐ LUOGO DI RACCOLTA
- ☐ TELEFONO D'EMERGENZA

NUMERI TELEFONICI UTILI

PRONTO INTERVENTO	113
VIGILI DEL FUOCO	115
PRONTO SOCCORSO	118

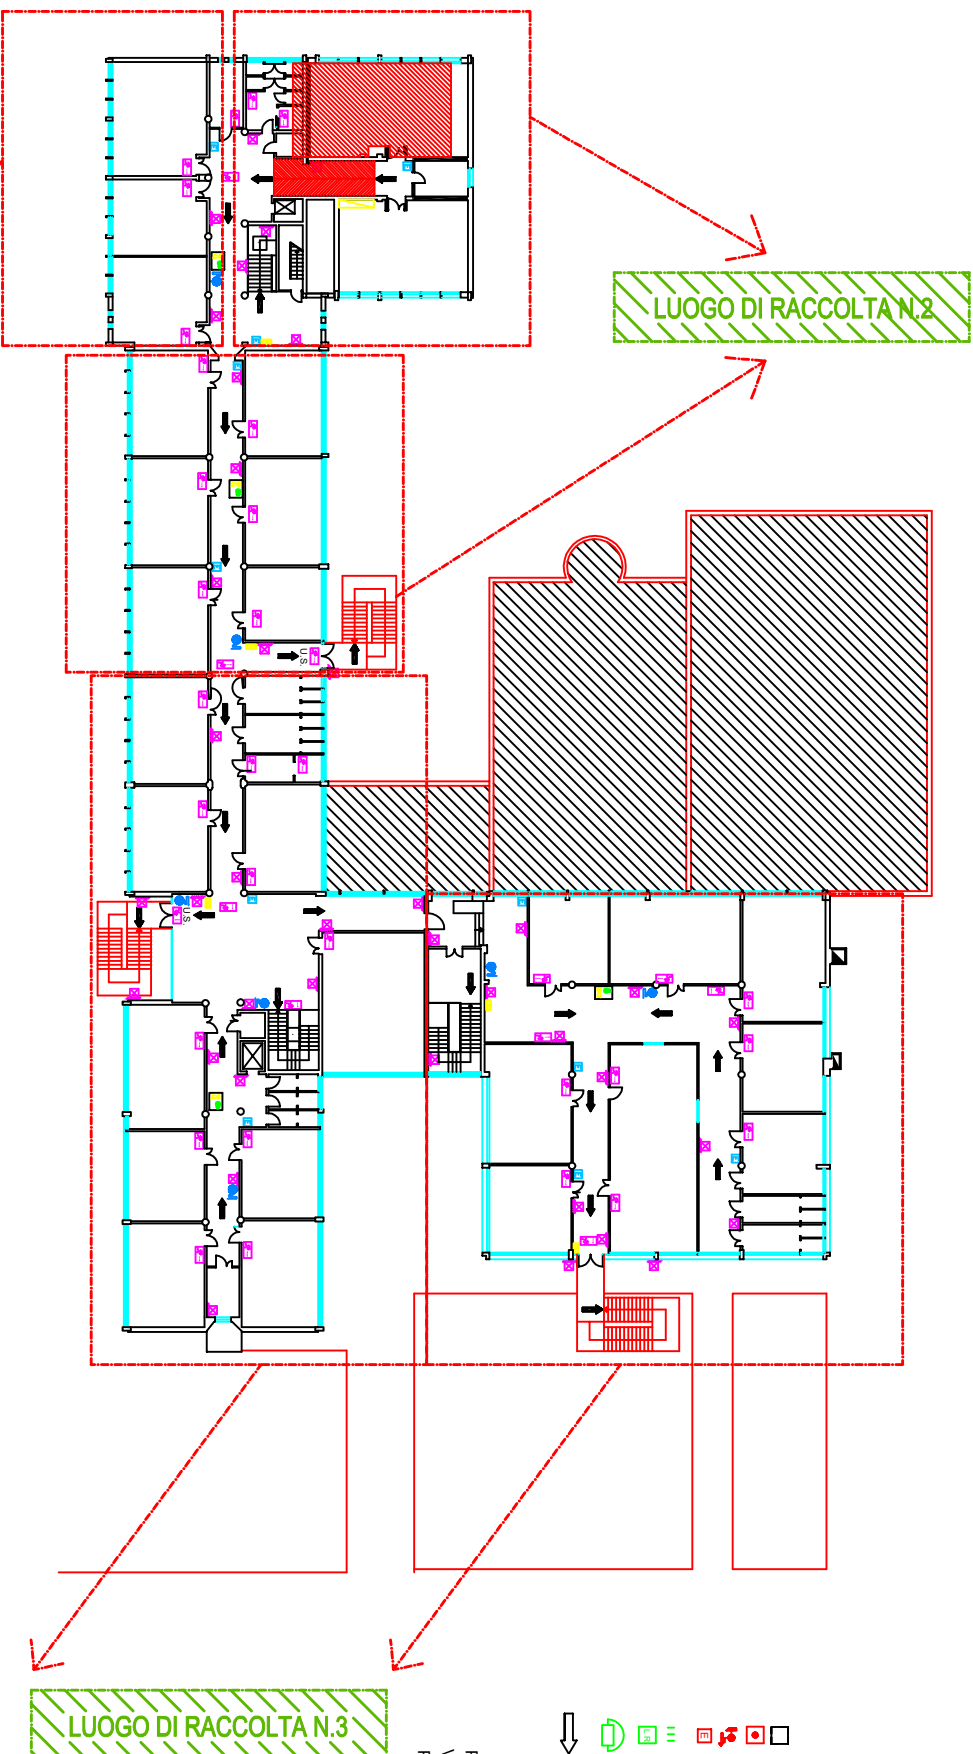

DISPOSIZIONI IN CASO DI ALLARME

- 1) METTERE IN ATTO IL PIANO DI EVACUAZIONE
- 2) CON CALMA E SENZA GRIDARE DIRIGERSI VERSO LE VIE DI FUGA INDICATE DAI COLORI DI ZONA
- 3) PORTARSI NEI LUOGHI DI RACCOLTA ED ATTENDERE DISPOSIZIONI DAGLI INSEGNANTI

- CASSETTA DI PRONTO SOCCORSO
- ALLARME ANTINCENDIO
- IDRANTE
- ESTINTORE
- QUADRO ELETTRICO
- LUOGO DI RACCOLTA
- TELEFONO D'EMERGENZA
-

NUMERI TELEFONICI UTILI

PRONTO INTERVENTO	113
VIGILI DEL FUOCO	115
PRONTO SOCCORSO	118